


Detailzeichnung LS-51

SWISSRAILING LIGHT - seitliche Anbindung, Standard
Abdeckprofile, max. zwei Distanzplatten 10mm

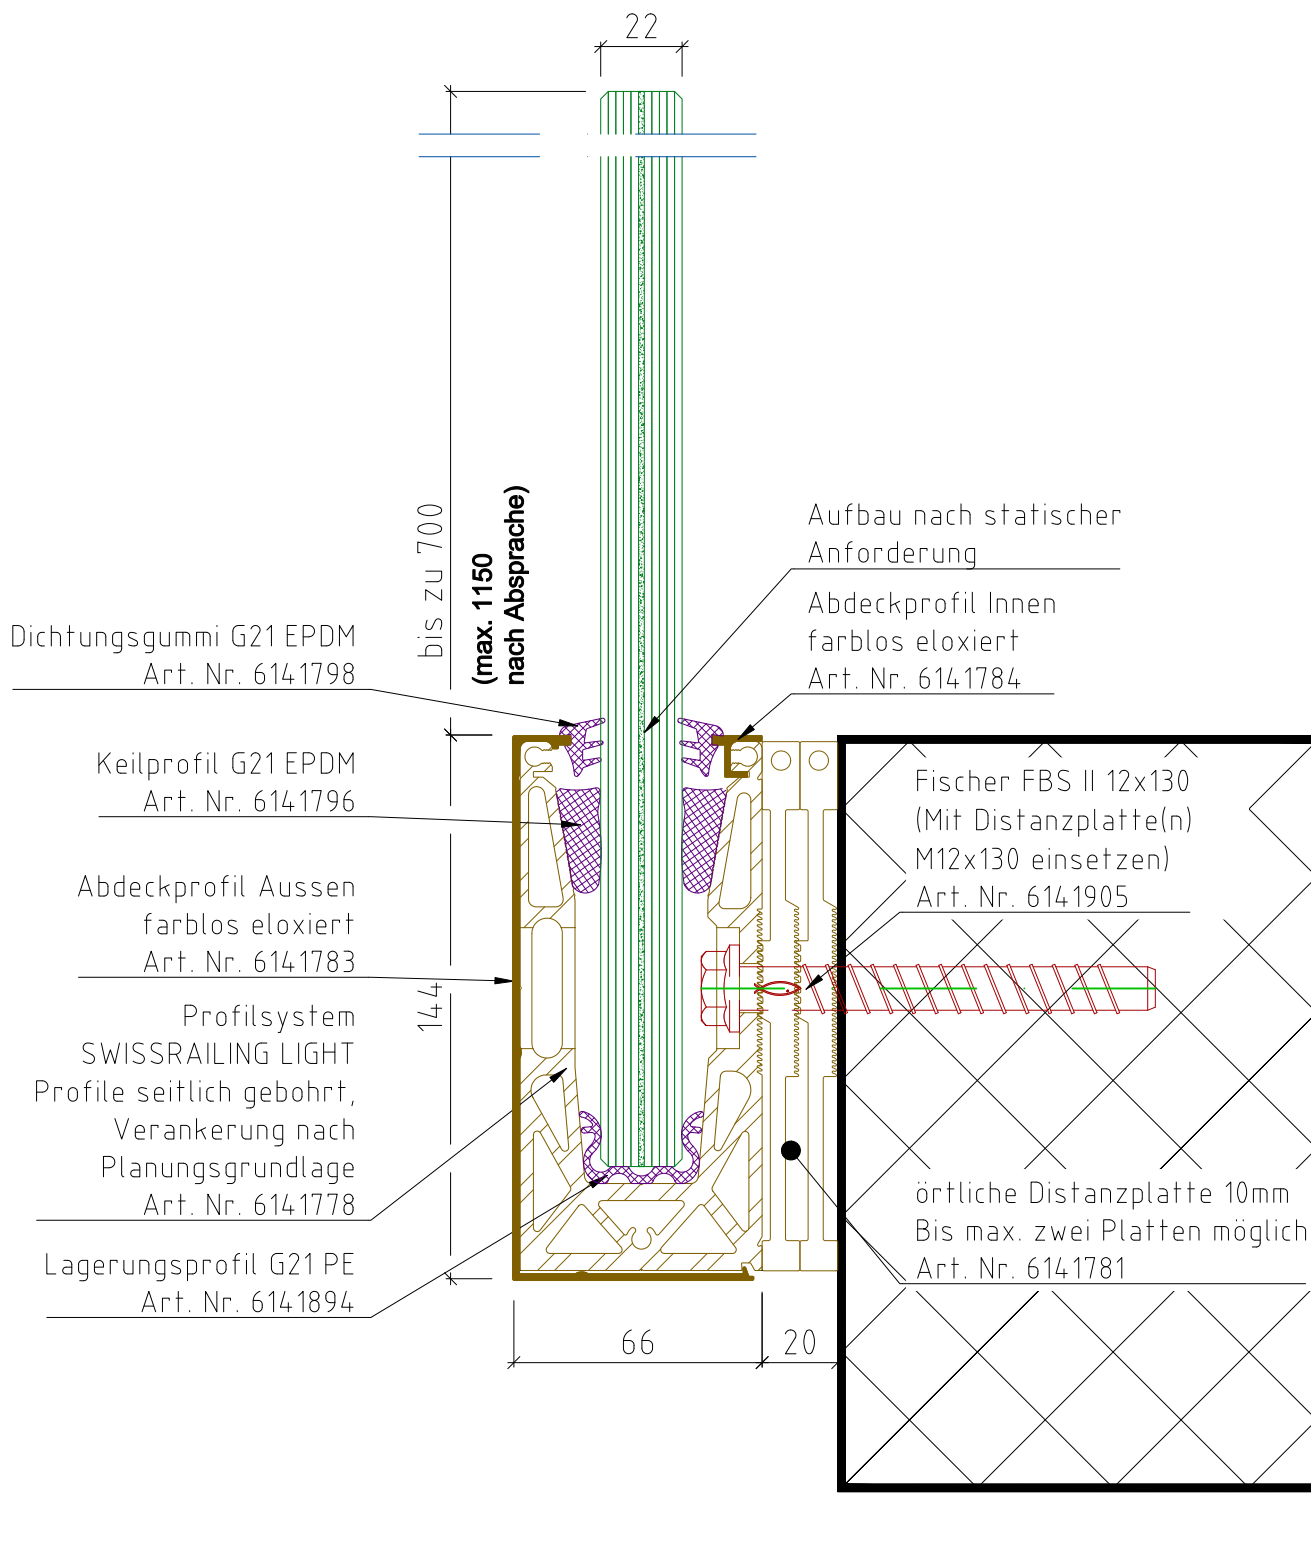

Die hier gezeigten Darstellungen sind nur beispielhaft und
ohne Gewähr.

Dieses Dokument ist urheberrechtlich geschütztes Eigentum
der Glas Trösch AG. Änderungen sind vorbehalten. Die
Richtigkeit der Angaben gewährleisten wir nicht.

Plan Name: LIGHT seitlich 51

Plan Nr.: LS-51

Version: V1.0

Datum: 2023-07-07

Ersteller: BER

Glas Trösch AG
Isolier- und Sicherheitsglas
Industriestrasse 29
CH-4922 Bützberg
iso-shg@glastroesch.ch
Tel: +41 (0)62 958 53 00

