


Detailzeichnung LG-01

SWISSRAILING LIGHT - seitliche Anbindung, Abdeckprofil Gips und Abdeckprofil Innen, Bauseitige Unterkonstruktion

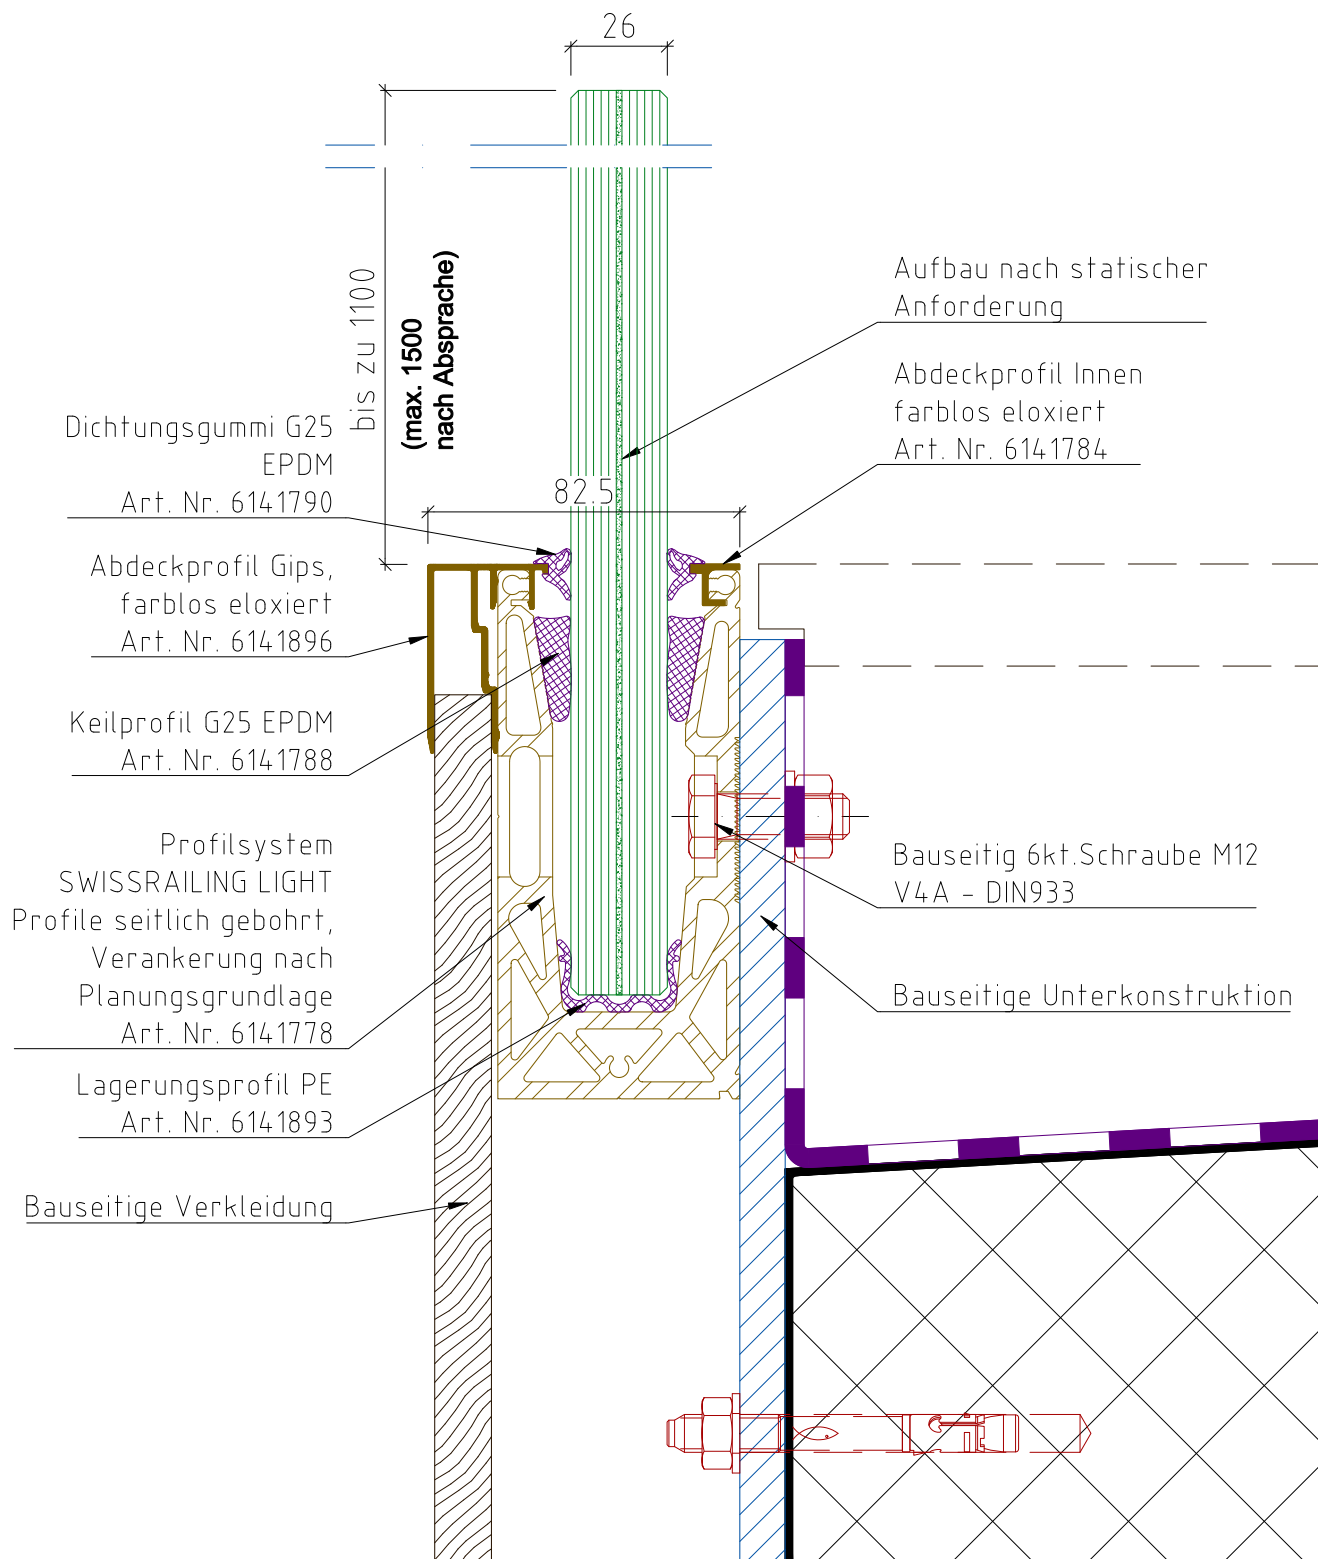

Die hier gezeigten Darstellungen sind nur beispielhaft und ohne Gewähr.

Dieses Dokument ist urheberrechtlich geschütztes Eigentum der Glas Trösch AG. Änderungen sind vorbehalten. Die Richtigkeit der Angaben gewährleisten wir nicht.

Plan Name: LIGHT seitlich + Gips 01

Plan Nr.: LG-01

Version: V1.0

Datum: 2023-07-07

Ersteller: BER

Glas Trösch AG
Isolier- und Sicherheitsglas
Industriestrasse 29
CH-4922 Bützberg
iso-shg@glastroesch.ch
Tel: +41 (0)62 958 53 00

