


# Detailzeichnung LW-01

## SWISSRAILING LIGHT - aufgesetzte Anbindung mit Montageplatte, Standard Abdeckprofile aufgesetzt

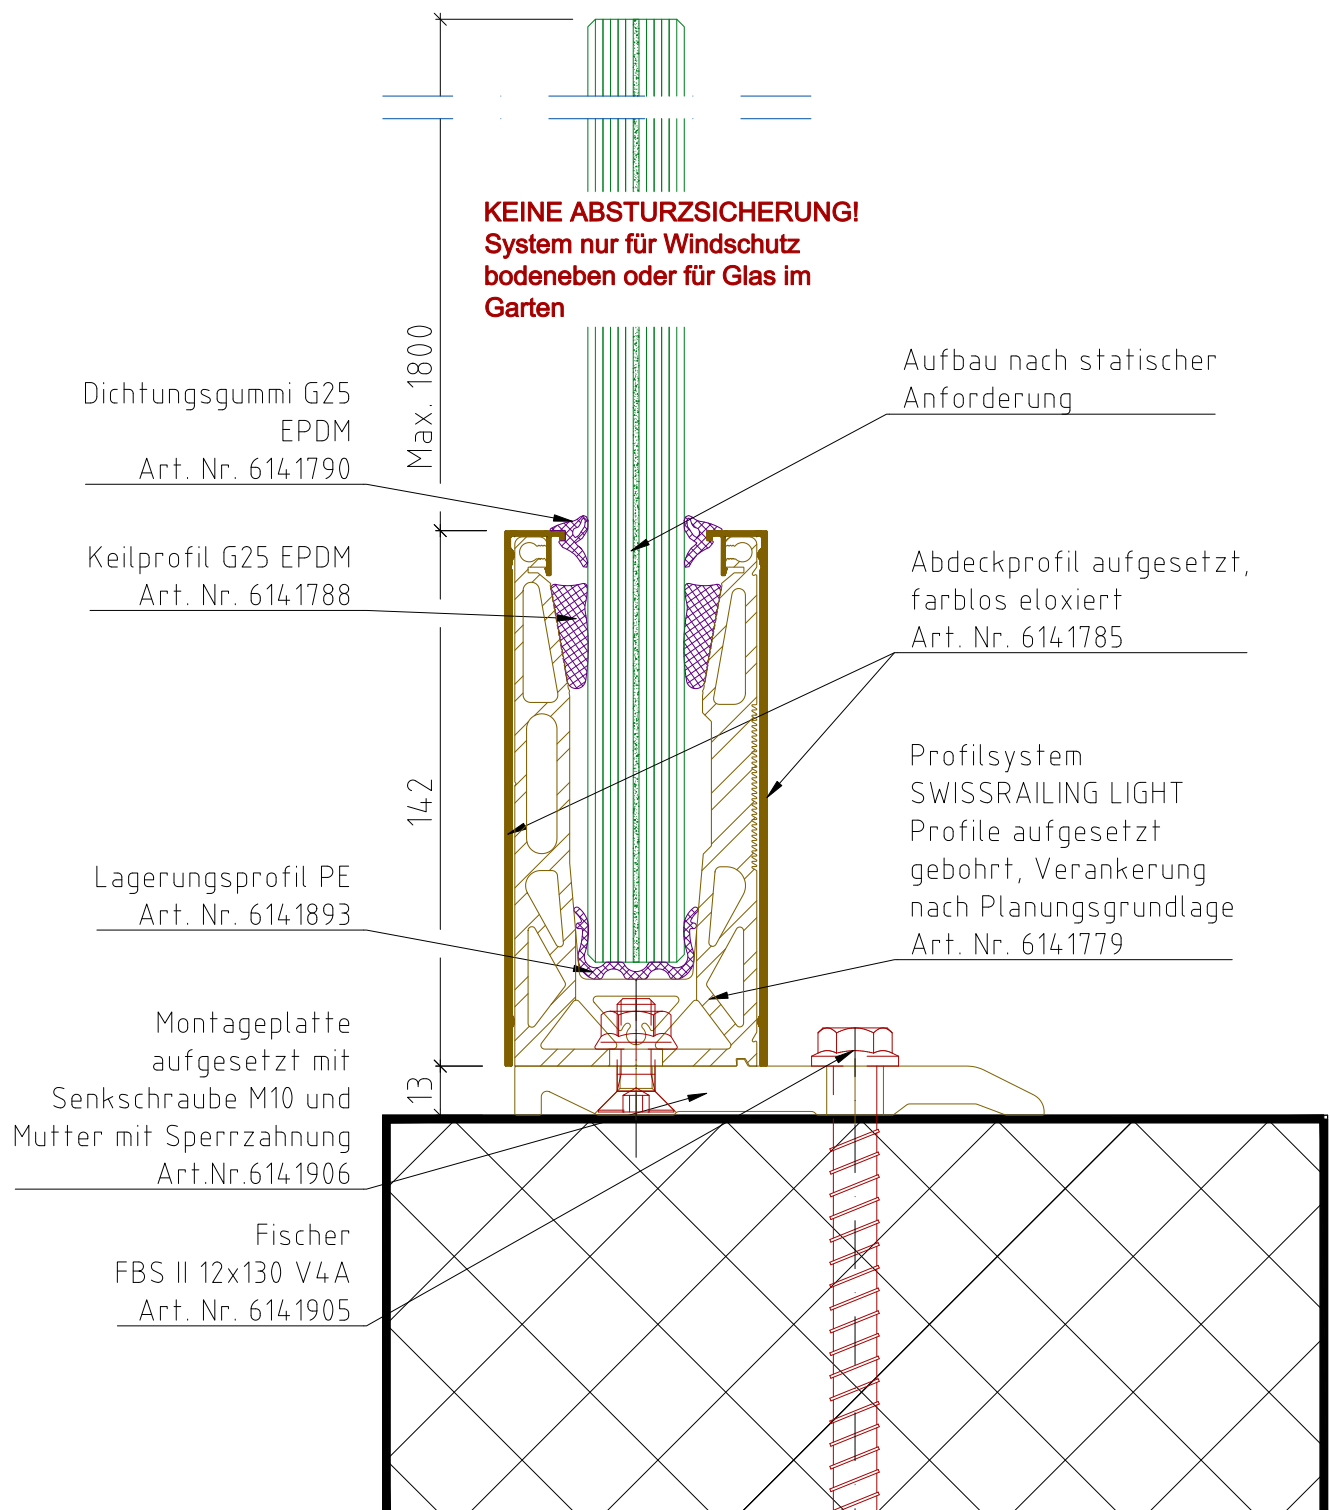

Die hier gezeigten Darstellungen sind nur beispielhaft und ohne Gewähr.

Dieses Dokument ist urheberrechtlich geschütztes Eigentum der Glas Trösch AG. Änderungen sind vorbehalten. Die Richtigkeit der Angaben gewährleisten wir nicht.

**Plan Name:** LIGHT Aufgesetzt mit Platte 01

**Plan Nr.:** LW-01

**Version:** V1.0

**Datum:** 2023-07-07

**Ersteller:** BER

Glas Trösch AG  
Isolier- und Sicherheitsglas  
Industriestrasse 29  
CH-4922 Bützberg  
iso-shg@glastroesch.ch  
Tel: +41 (0)62 958 53 00

