


# Dessin détaillé LA-50

## SWISSRAILING LIGHT - posé sur dalle, profilé de recouvrement standard

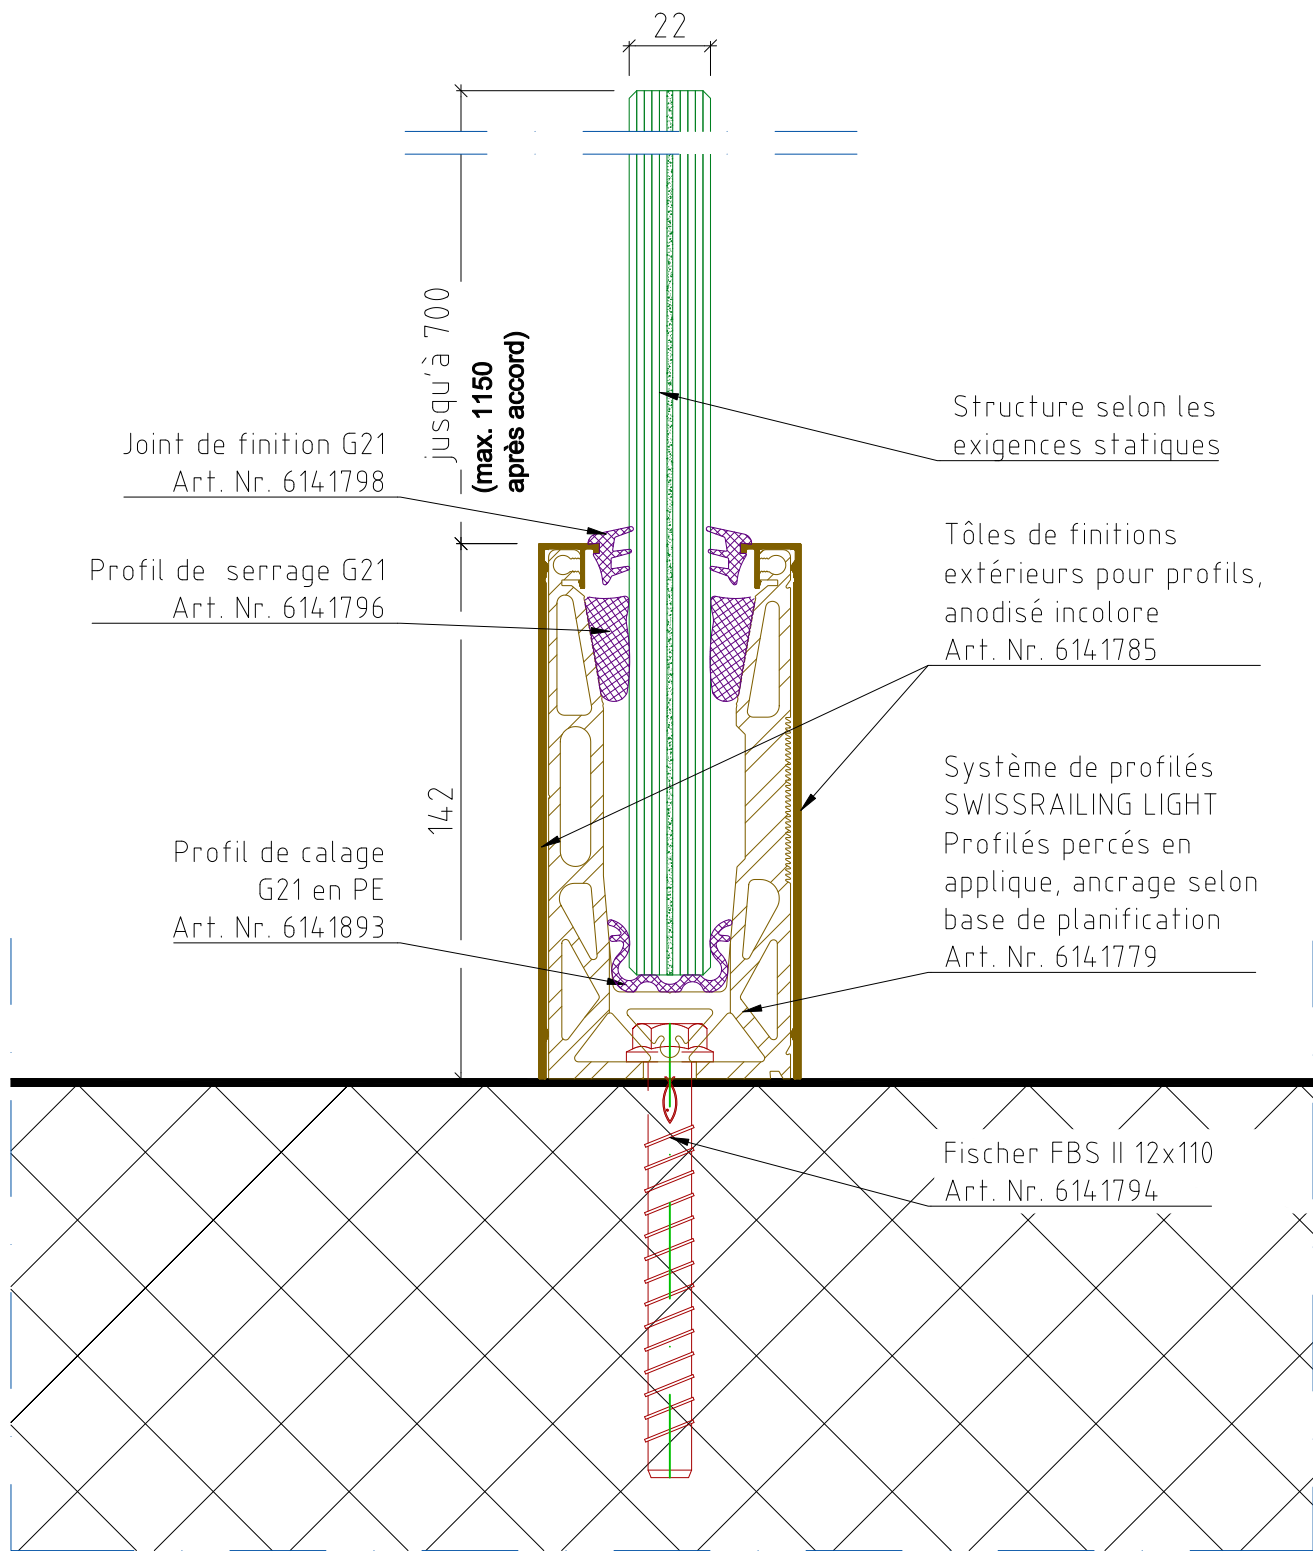

Les illustrations présentées ici ne sont que des exemples et sans garantie.

Ce document est la propriété de Glas Trösch AG et est protégé par les droits d'auteur. Nous nous réservons le droit de le modifier. Nous ne garantissons pas l'exactitude des données.

Nom du plan: LIGHT en applique 50		
N° de plan.: LA-50	Version: V1.0	
Date: 2023-07-07	Créateur: BER	

Glas Trösch AG  
Isolier- und Sicherheitsglas  
Industriestrasse 29  
CH-4922 Bützberg  
iso-shg@glastroesch.ch  
Tel: +41 (0)62 958 53 00

