


Dessin détaillé LG-01

SWISSRAILING LIGHT - posé en applique, Profilé de recouvrement Plâtre et profilé de recouvrement intérieur, Sous-construction sur site

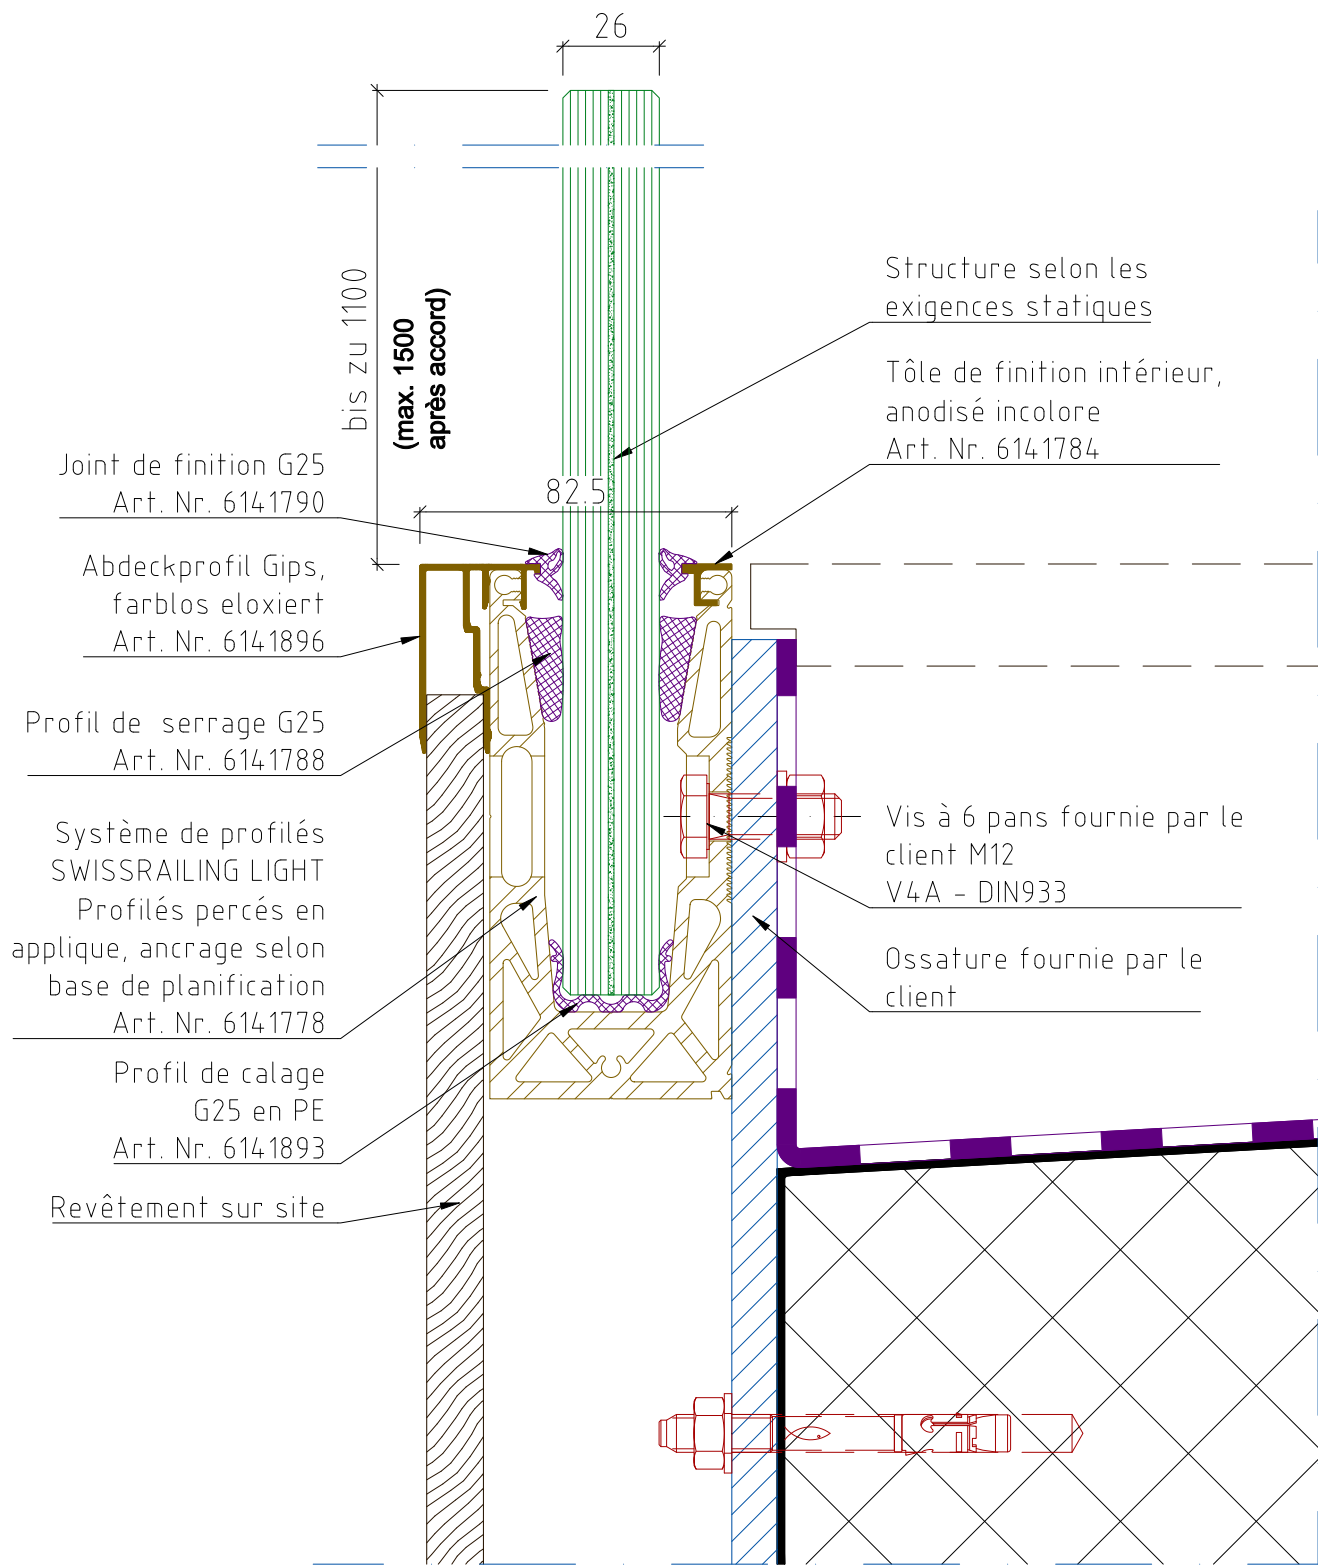

Les illustrations présentées ici ne sont que des exemples et sans garantie.

Ce document est la propriété de Glas Trösch AG et est protégé par les droits d'auteur. Nous nous réservons le droit de le modifier. Nous ne garantissons pas l'exactitude des données.

Nom du plan: LIGHT Latéral + plâtre 01		
N° de plan.: LG-01	Version: V1.0	
Date: 2023-07-07	Créateur: BER	

Glas Trösch AG
Isolier- und Sicherheitsglas
Industriestrasse 29
CH-4922 Bützberg
iso-shg@glastroesch.ch
Tel: +41 (0)62 958 53 00

