


Dessin détaillé LB-01

SWISSRAILING LIGHT - posé en applique, Profilé de recouvrement tôle, Revêtement en tôle fourni par le client, Sous-construction sur site

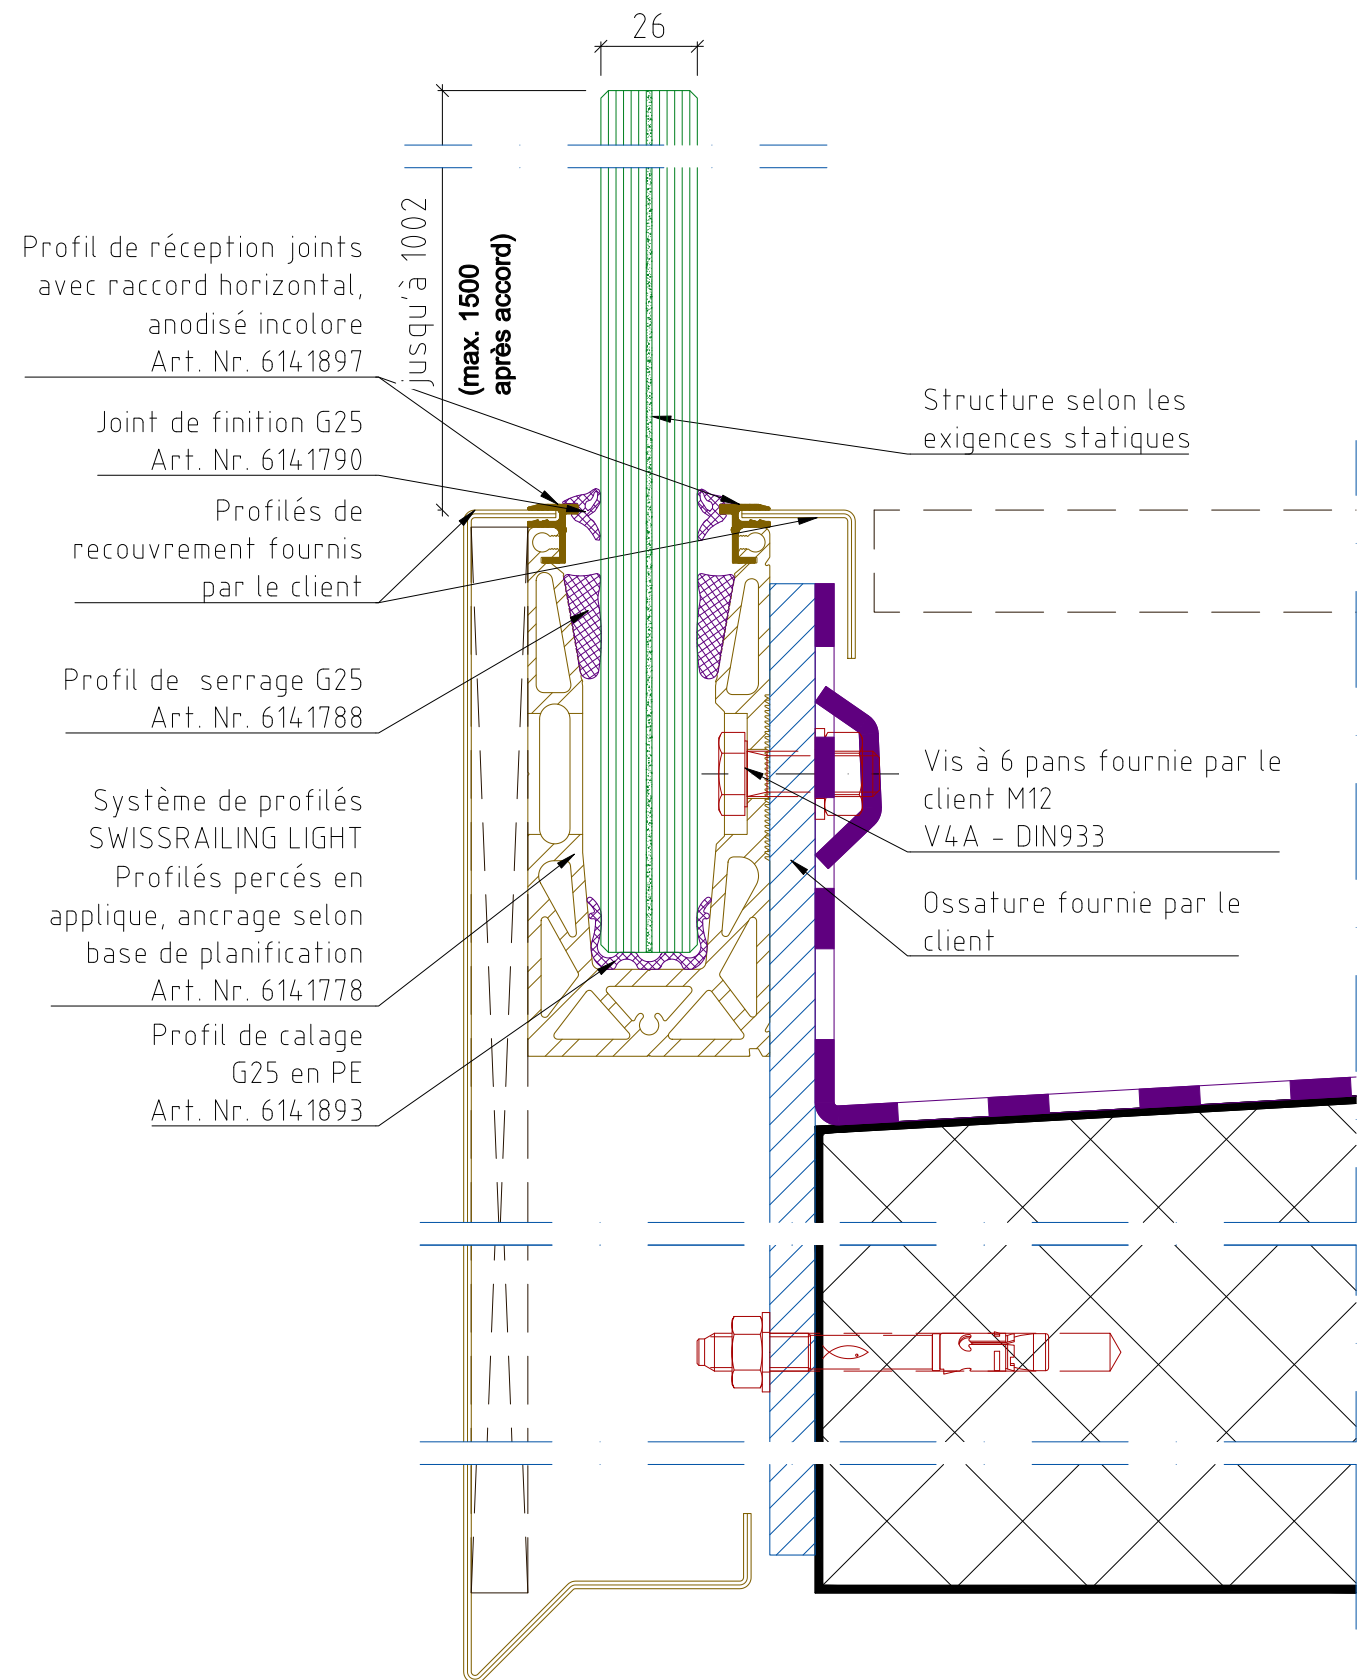

Les illustrations présentées ici ne sont que des exemples et sans garantie.

Ce document est la propriété de Glas Trösch AG et est protégé par les droits d'auteur. Nous nous réservons le droit de le modifier. Nous ne garantissons pas l'exactitude des données.

Nom du plan: LIGHT latéral + tôle 01

N° de plan.: LB-01

Version: V1.0

Date: 2023-07-07

Créateur: BER

Glas Trösch AG
Isolier- und Sicherheitsglas
Industriestrasse 29
CH-4922 Bützberg
iso-shg@glastroesch.ch
Tel: +41 (0)62 958 53 00

